רשימה	קנ"מ	6 כביש	פרוייקט	ASSAF SEGAL אסף-סגל | אדריכלים
ג 14				קרליבך 13
hotze israel_plan 12-3-19.dwg	קובץ	13.03.2019 תאריך	מס' גליון	טל' 03-5661505
		C2 מהדורה		פקס 03-5661595
				office@osarc.co.il

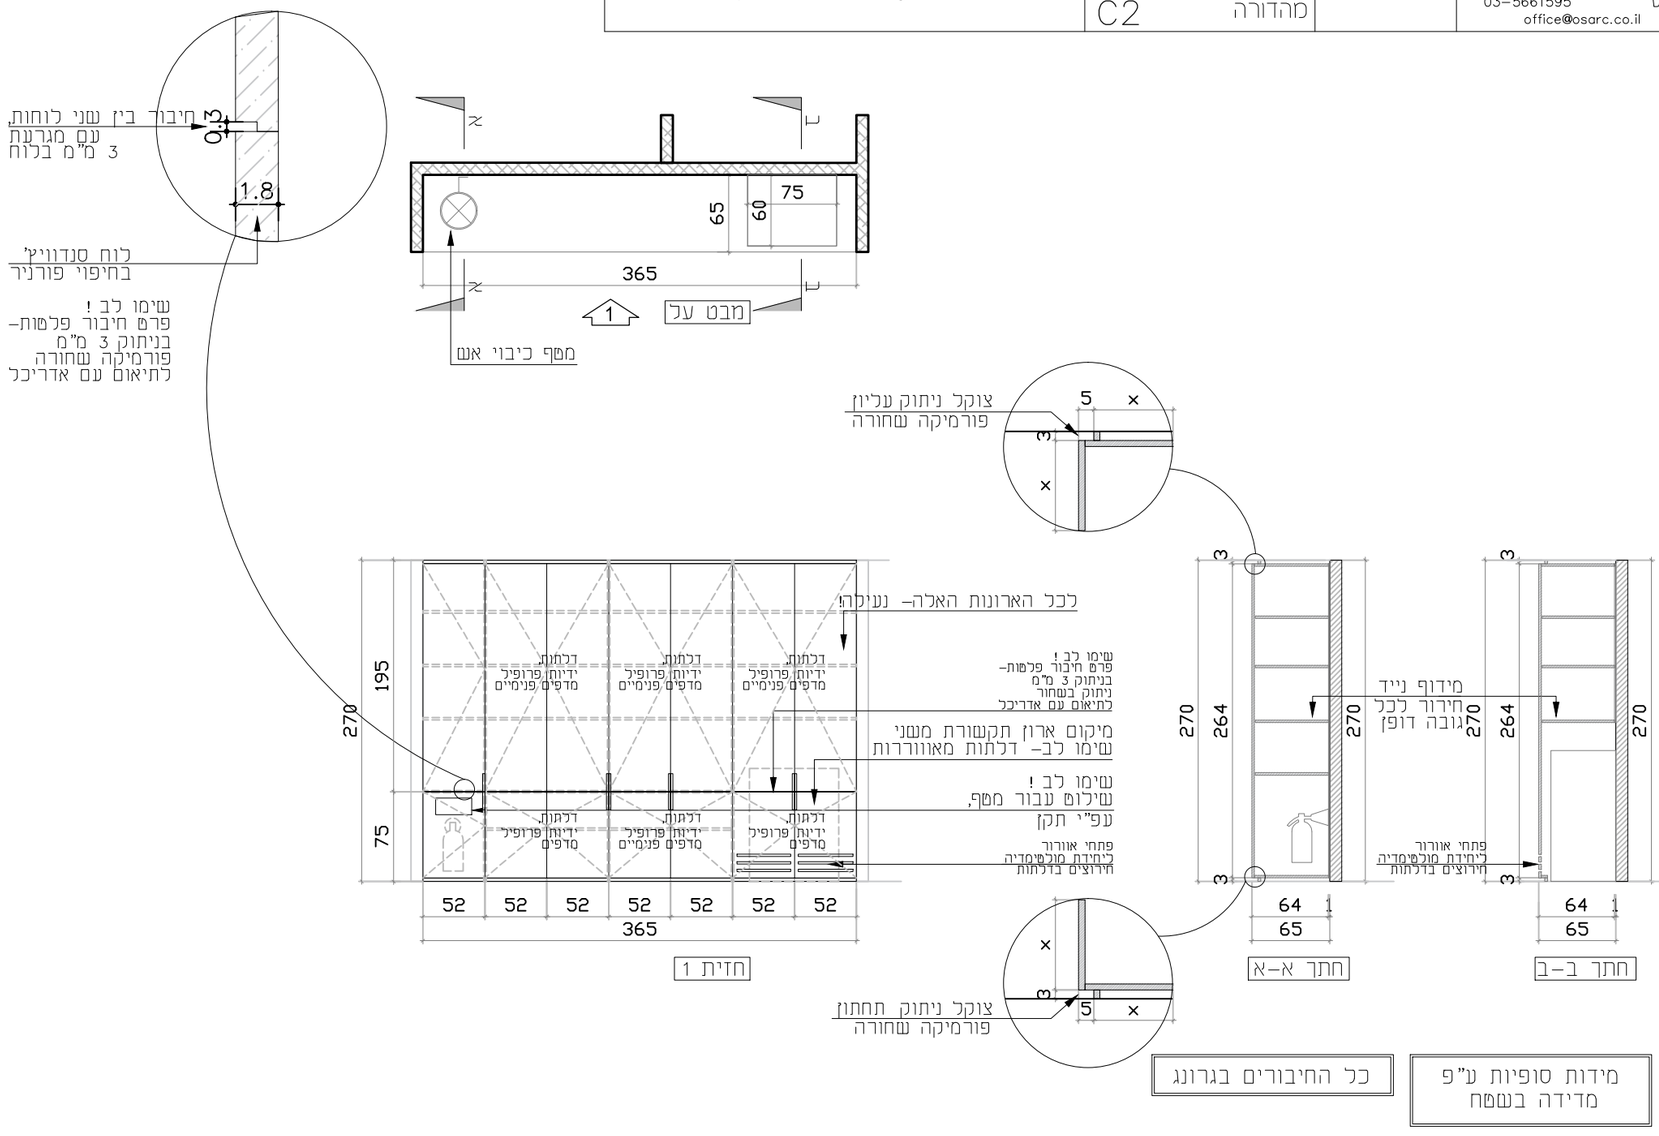

מידות יח'	365/65/270	מידות פתח		עובי קיר		סוג קיר		כמות	1
מיקום	RM-3 ליד המתנה קבלה								
תיאור	ארון אחסון הנהלה סנדוויץ'+ פורניר אגוז אמריקאי- לכה סופר מט			פתיחה	דלתות לפתיחה לפי תכנית				
					ידיות פרופיל באורך 15 ס"מ דומיסיל AL96 בגמר שחור מט				מידה סופית ע"פ מדידה בשטח ובתאום מול ספק
גימור	יסוד	עץ סנדוויץ'		פירזול	צירים	עפ"י משקל כנף			
					ידית	ידיות פרופיל			
	צבע	פורניר אגוז אמריקאי- לכה סופר מט			נעילה	ללא			