
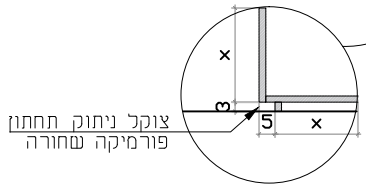
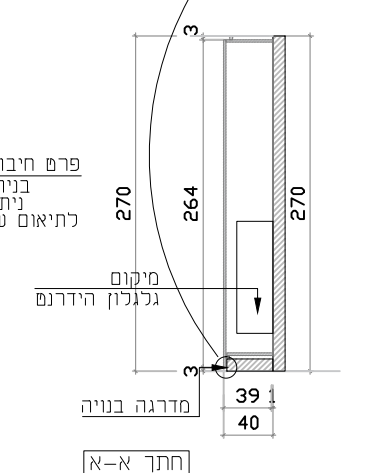
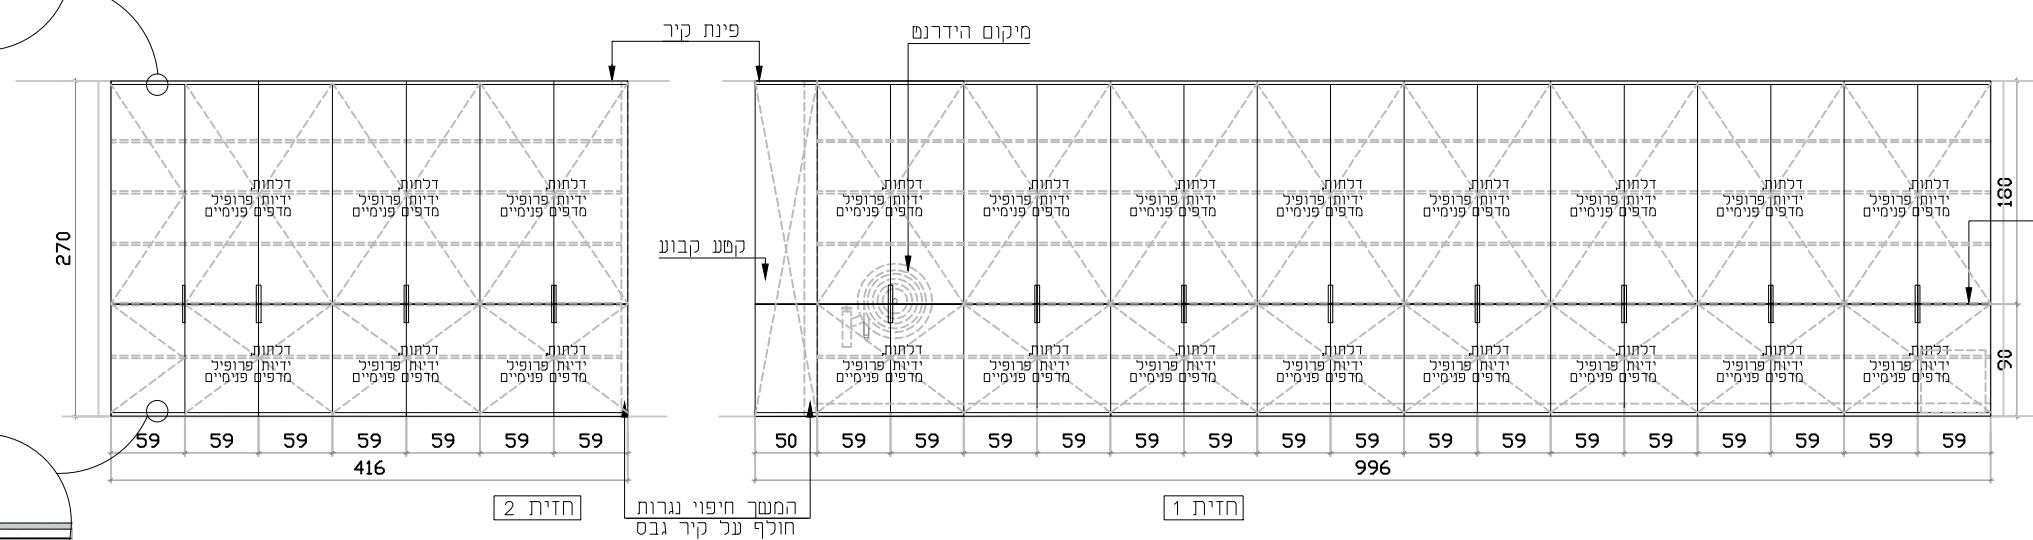
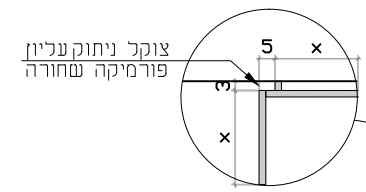
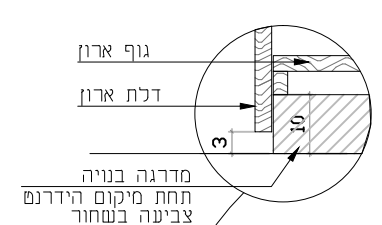


כל החיבורים בגרונג
מידות סופיות ע"פ
מידה בשטח

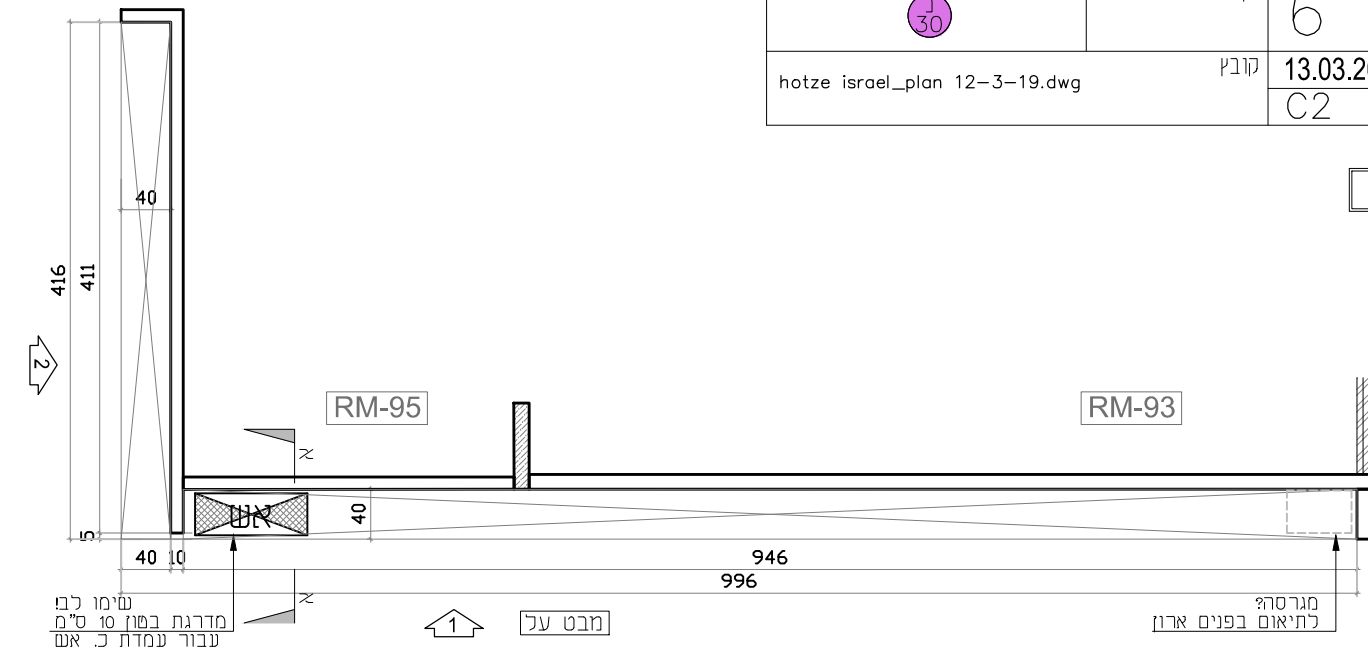

שימו לב!
פרם חיבור פלסות-
בניתוק 3 מ"מ
ניתוק בשחור
לתיאום עם אדריכל

מידות יח'	מידות פתח	16+996/40/270
מידות	נמות	1
מיקום	סוג קיר	עובי קיר
תיאור	דלתות לפתיחה לפי תכנית	דלתות לפתיחה לפי תכנית
ג'מור	יסוד	עץ סנדוויץ
צבע	צבוע	פורניר אגוז אמריקאי- לכה סופר מס
	צירים	עפ"י משקל כנף
	ידיית	ידיית פרופיל
	נעילה	ללא