

הערות:  
 והוכנית מחוברים על תכנית מדידה מתאריך 26.09.10  
 של חשד חלואי - חברה למדידות והנדסה אורחית


**חברת תכנון**  
**חברה ישראלית בע"מ**  
**מגדלי מיוחס**  
**רח' יגאל אלון 85 ת"א**  
**טל: 03-6255888**

**חלואי**  
 חברה למדידות והנדסה אורחית (1986) בע"מ  
 תחום תכנון

פרייקט: **פארק אורח**  
 תוכנית: **פארק אורח**  
**BRAUDO MADZ - LANDSCAPE ARCHITECTURE**  
 רח' מנחם פרידמן 10, תל אביב 6109103  
 טל: 03-6444444

מפת גיליונות  

שם התכנית:  
**אנדרטה אגרון ורומא**  
**תכנית פיתוח נכסית**

שנת תכנון: **ראשון/תשס"ו (2015)** | מסמך: **(01)** | סט: **(01)**  
 תאריך: **29/08/16** | מסמך: **(02)** | סט: **(02)**  
 תאריך: **18/05/16** | מסמך: **(00)** | סט: **(00)**

 מס' פרויקט: **AA-0006-3-000C**

מס' תוכנית: **BML-LA-DP3-461ANDRT-00-2001-00**  
 מס' תוכנית: **BML-LA-DP3-461ANDRT-00-2001-00**


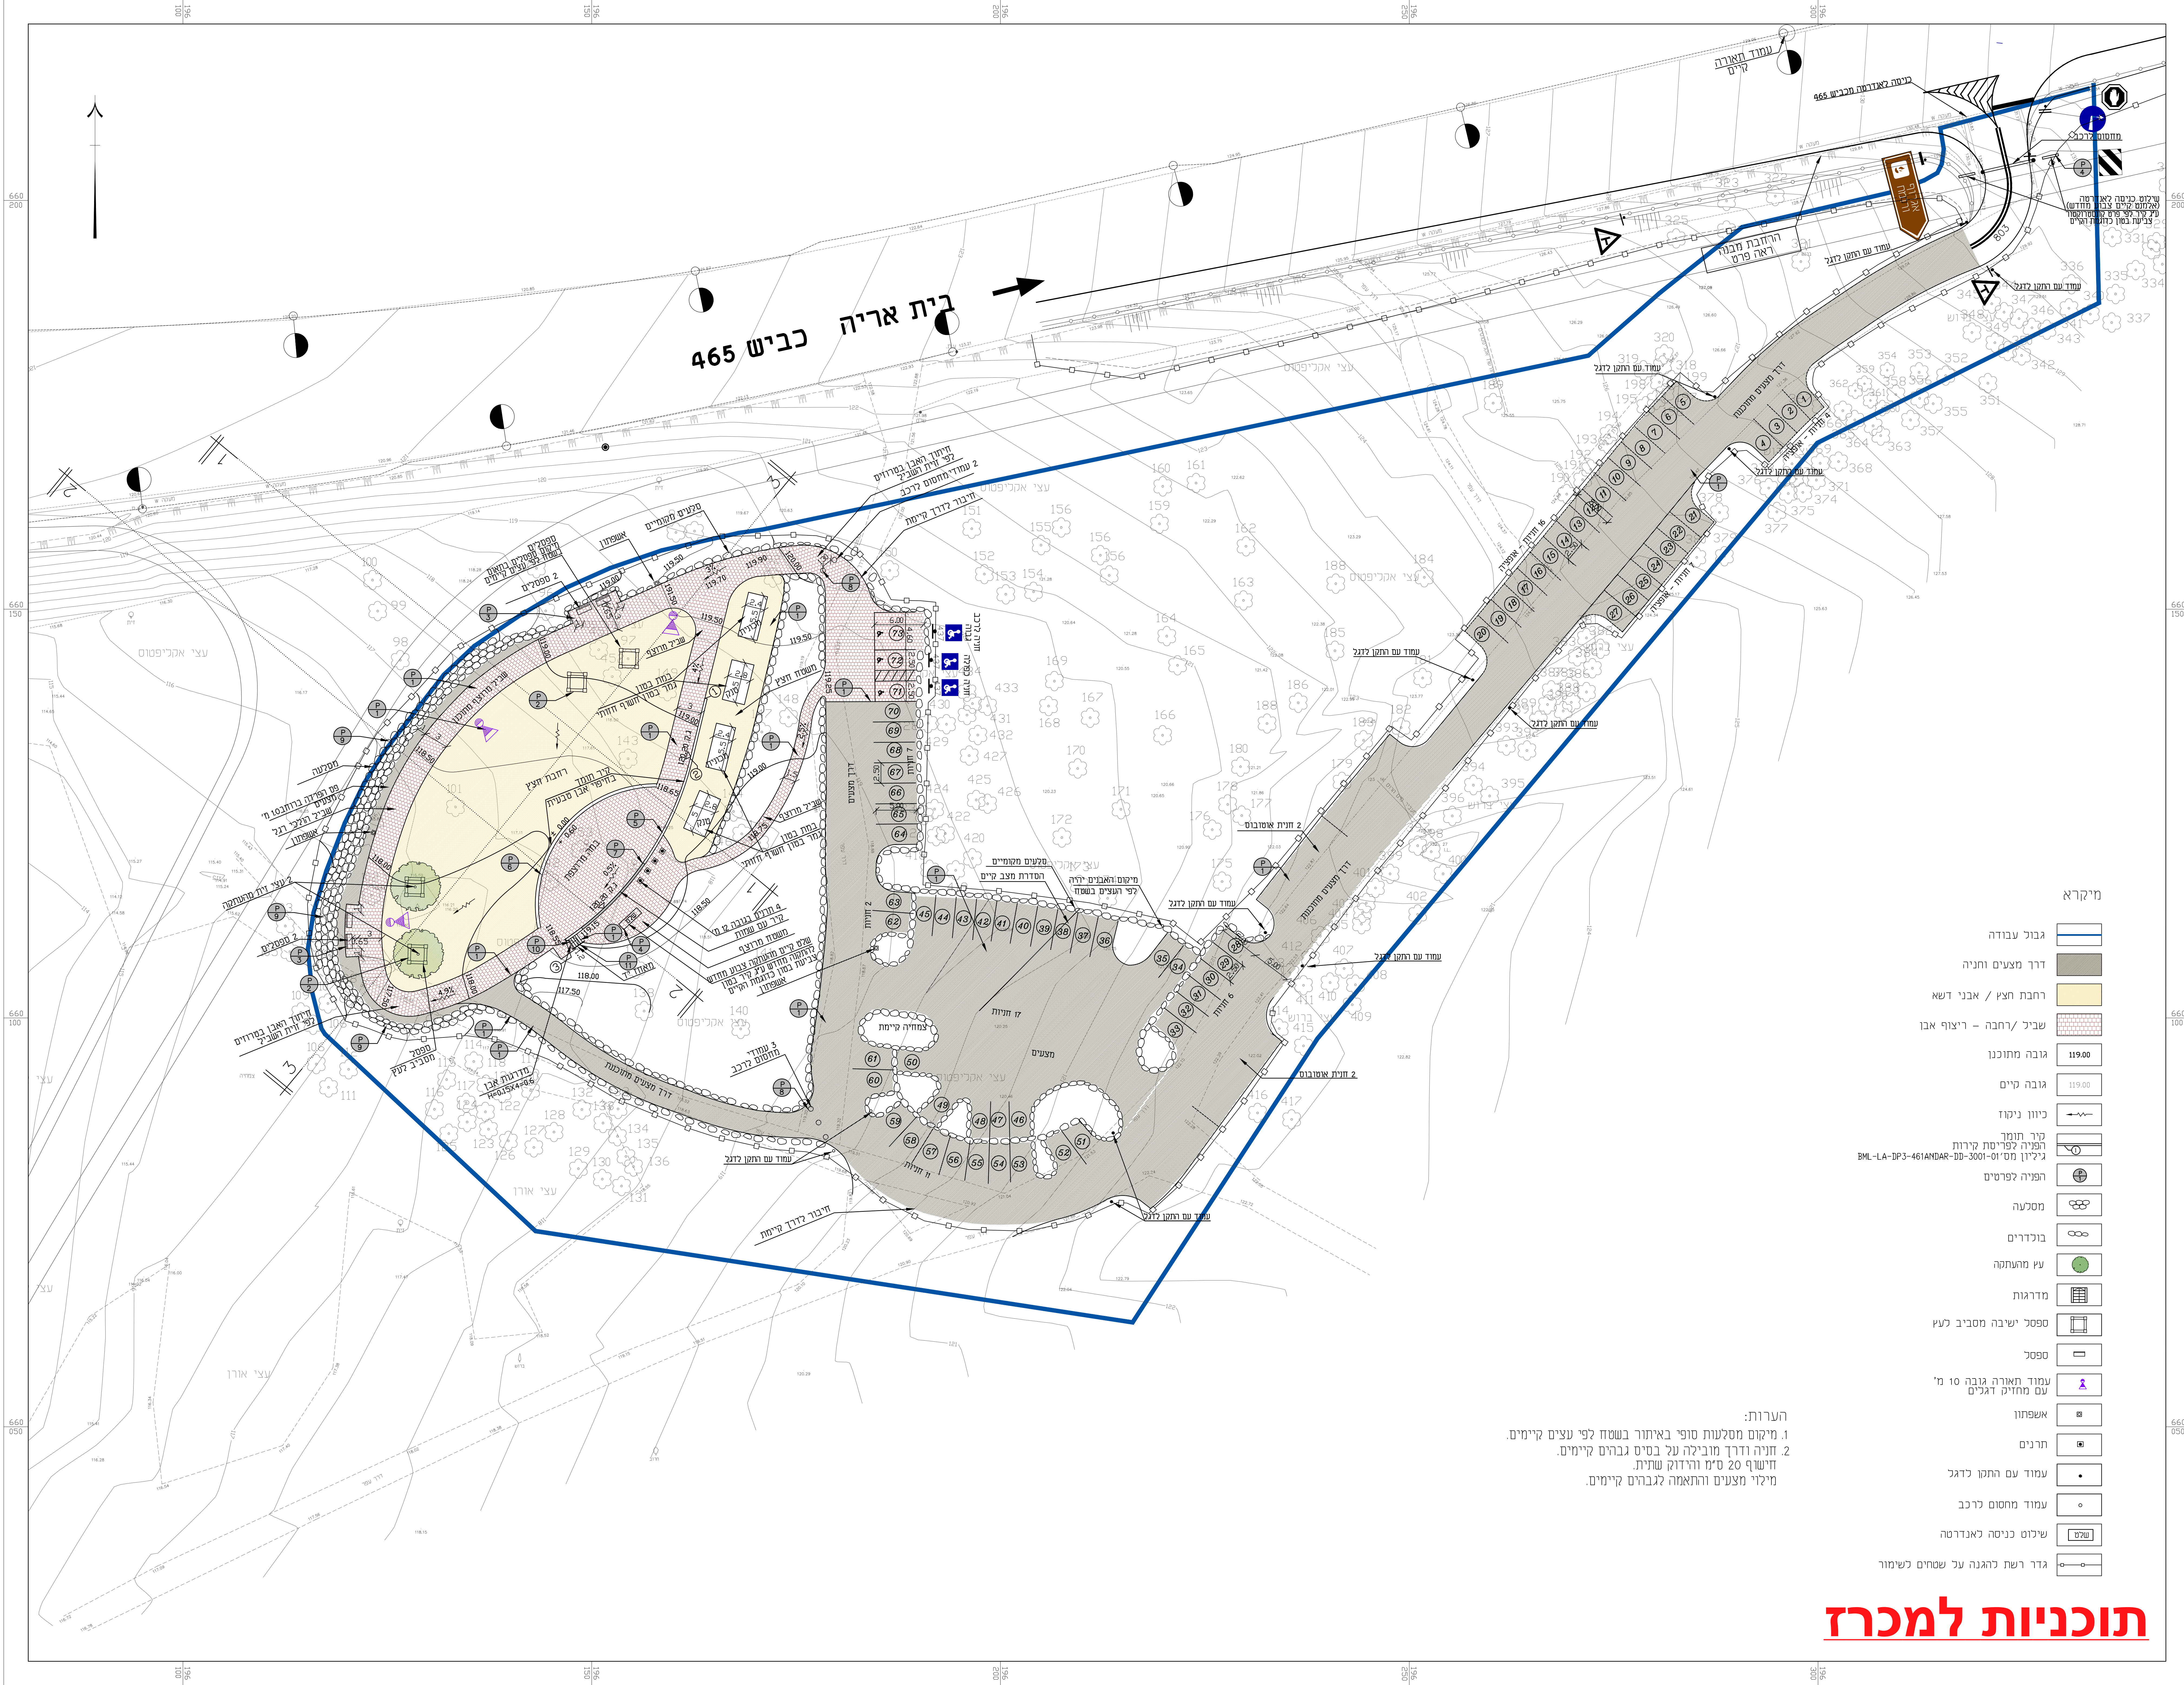

- מיקרא**
- גבול עבודה
  - דרך מצעים וחניה
  - רחבת חצץ / אבני דשא
  - שביל / רחבה - ריצוף אבן
  - גובה מתוכנן 119.00
  - גובה קיים 119.00
  - כיוון ניקוד
  - קו תחום הפניה לפריסת קירות גיליון מס' 01-3001-00-BML-LA-DP3-461ANDRT
  - הפניה לפדטים
  - מדרגות
  - ספסל ישיבה מסביב כעץ
  - ספסל
  - עמוד תאורה גובה 10 מ' עם מחזיק דגלים
  - חרנים
  - עמוד עם התקן כדגל
  - עמוד מחסום לרכב
  - שילוט כניסה לאנדרטה
  - גדר רשת כוונה על שטחים לשמור

הערות:  
 1. מיקום מסלעות סופי באיתור בשטח לפי עצים קיימים.  
 2. חניה ודרך מובילה על בסיס גבהים קיימים.  
 חישוף 20 מ"מ והידוק שתיים.  
 מילוי מצעים והתאמה לגבהים קיימים.

**תוכניות למכרז**