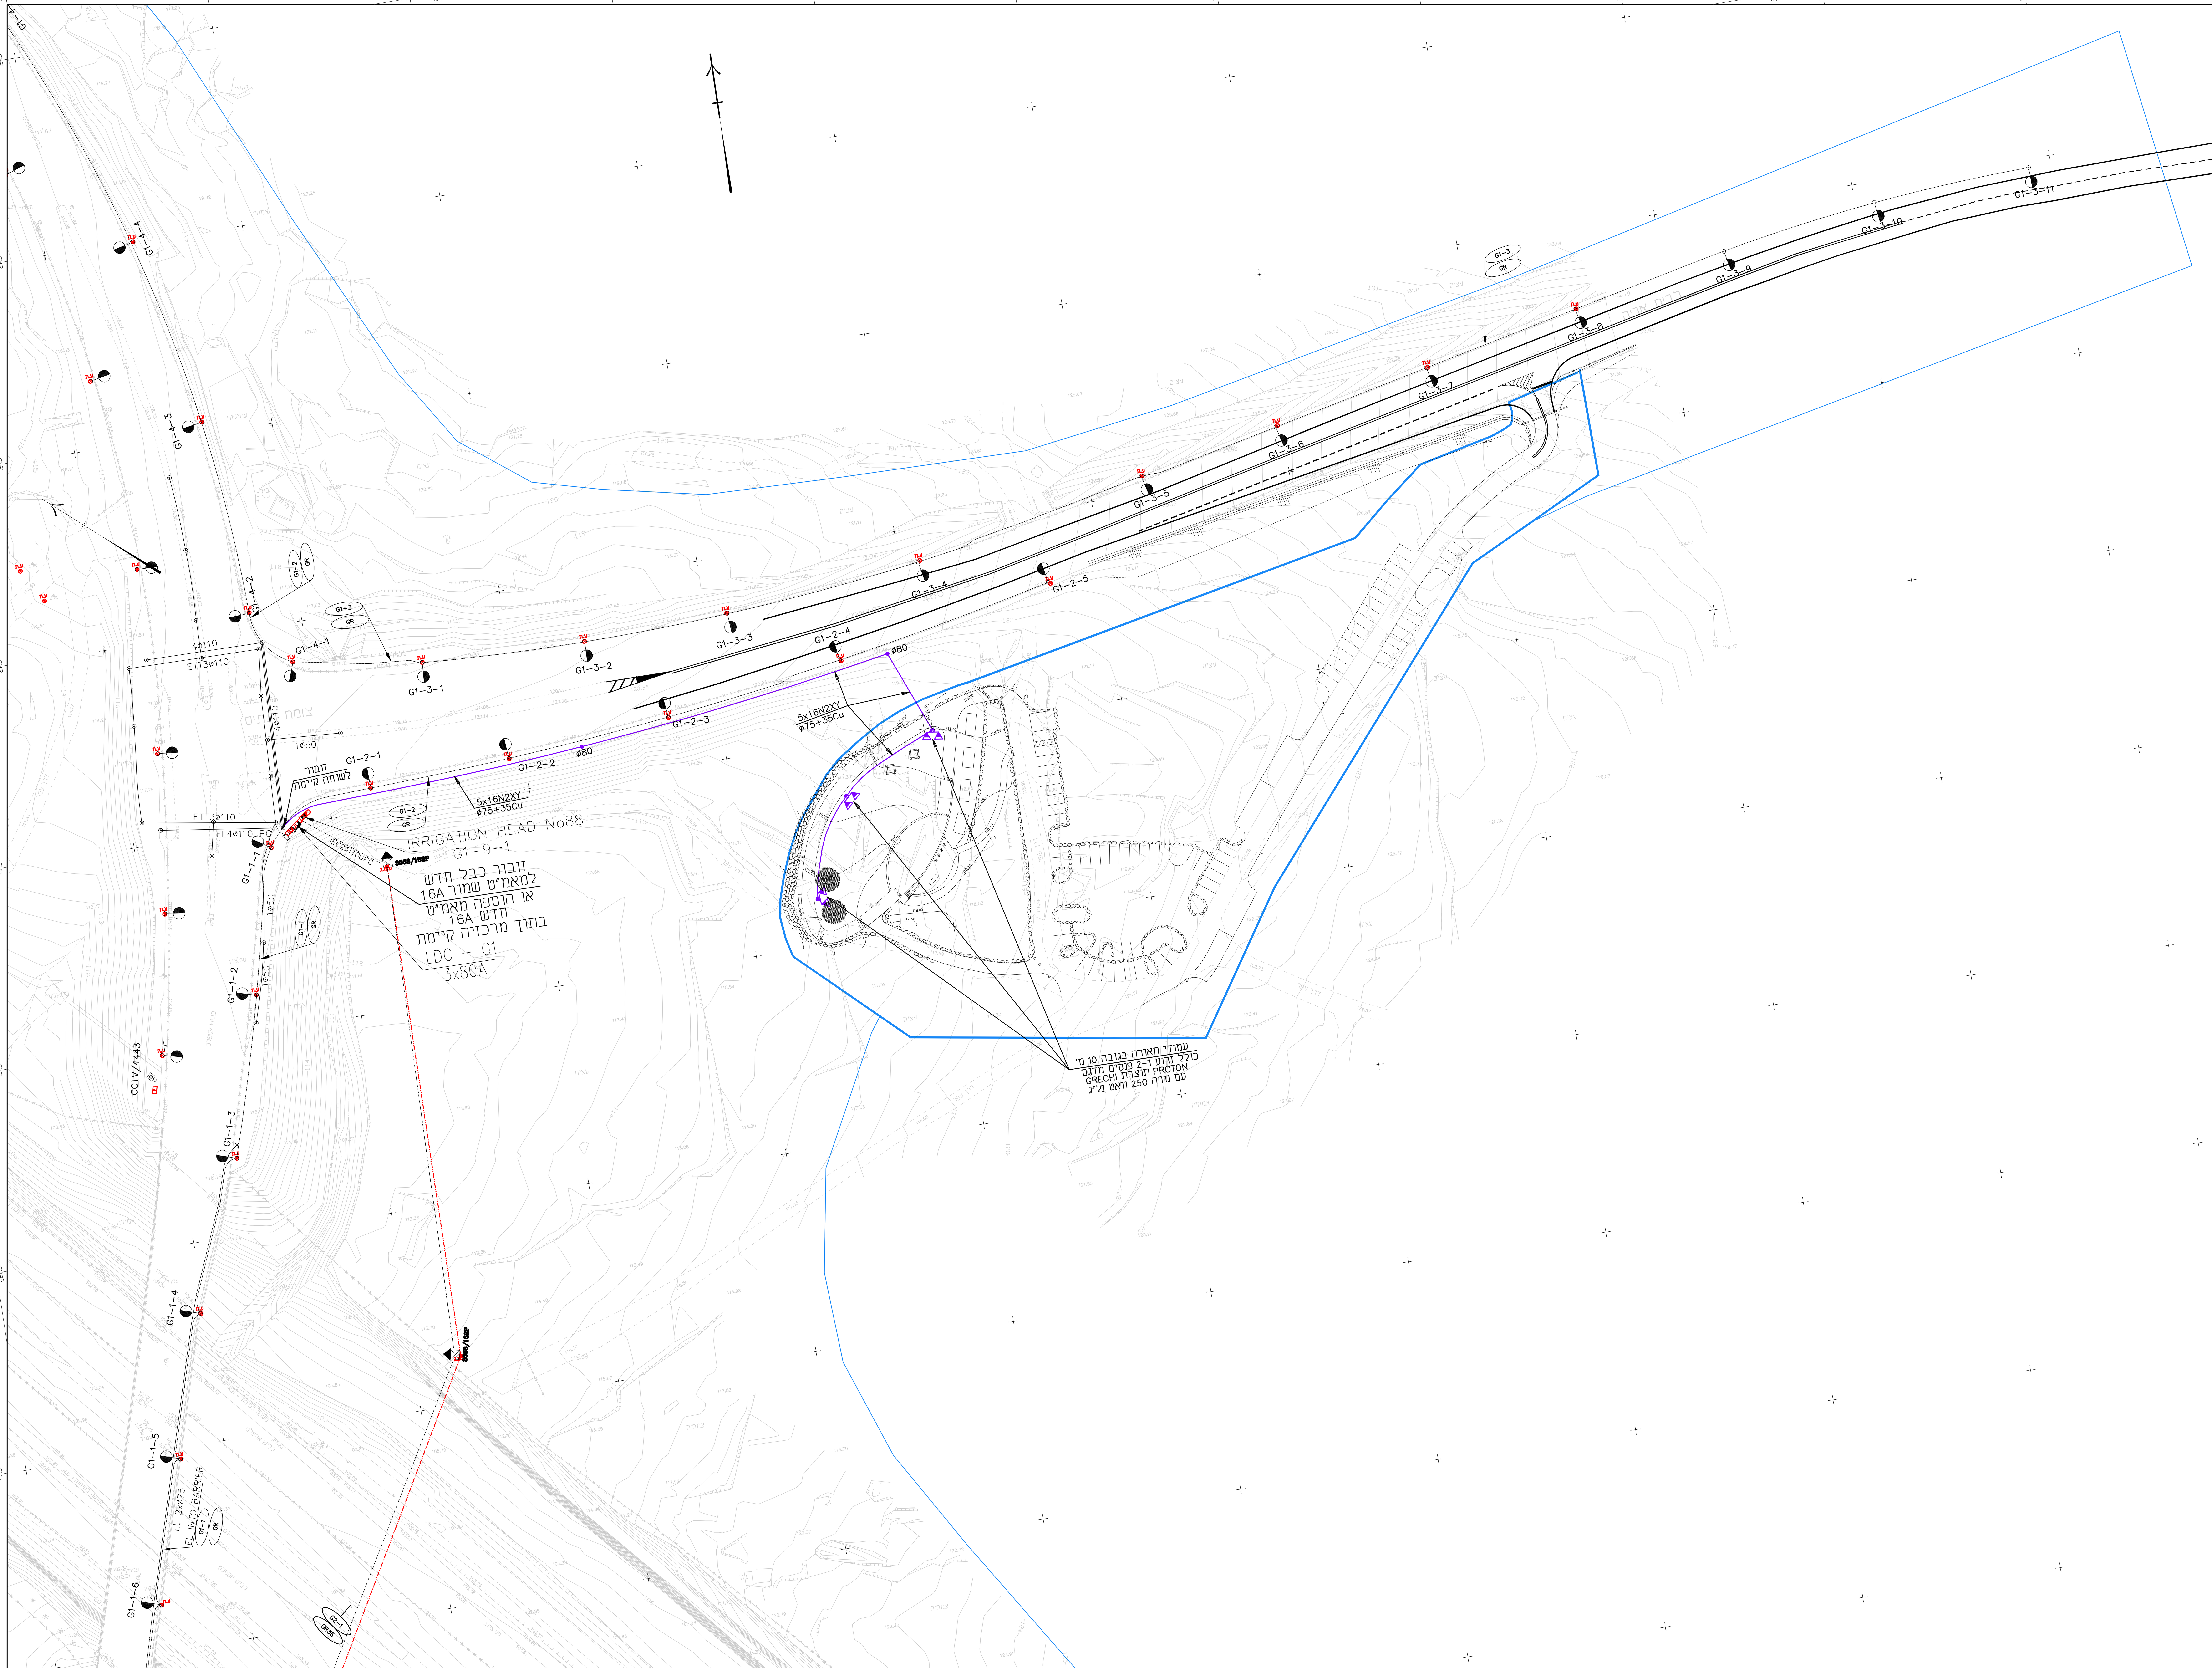

הערות:

מקרא לעבודות חשמל לביצוע

* אורכי הכבלים הרשומים הם האורכים בפועל + תוספת עבור כניסה ויציאת הכבל בעמוד.

מס' מרכזיה / מס' מעגל / מס' עמוד / מזין גם מגנרטור חירום / גובה עמוד תאורה / מס' גיד והספקים / סוג נורה / דגם וכמות פנסים

M2-3-1(G) h=40m 8X1000W HPS-1000W 6xHMAA 2xFWT

* אורך הכבל (במטרים) - 150 - 5x16 חתך הכבל

הספק כולל בקו 16000W 2.4% מפל מתח מירבי

עמוד תאורה מפלדה בגובה 18 מ' ובסיס עם חיבור רגיל. כולל גית תאורה נל"ג דגם ARIANE-600 ונורה 600W, מכוון לעקומה פוטומטרית ARI226S.

עמוד תאורה מפלדה בגובה 16 מ' ובסיס עם חיבור רגיל. כולל גית תאורה נל"ג דגם ARIANE-600 ונורה 400W, מכוון לעקומה פוטומטרית ARI198S.

עמוד תאורה מפלדה בגובה 12 מ' ובסיס עם חיבור רגיל. כולל גית תאורה נל"ג דגם ARIANE-600 ונורה 250W, מכוון לעקומה פוטומטרית ARI163S.

צנרת מעבר מ- P.V.C קשיח קוטר 110 מ"מ (אלא אם צויין אחרת) / מס' מרכזיה / מס' מעגל / M1/7 / GR מוליך הארקה

מוליך הארקה מנחושת גלויה שזורה בחתך 35 ממ"ר (במידה וחתך כבל ההזנה גדול יותר יותאם מוליך הארקה לחתך הפאזה) בתעלת כבלים בקרקע או/ו בצינורות.

עמוד תאורה לפרוק.

אלקטרודת הארקה אנכית.

- תא מעבר לכבלי חשמל (תאורה) בקוטר 80 ס"מ ובעומק 200 ס"מ או בגודל המסומן בתוכנית.
- צנרת מעבר מ- P.V.C קשיח קוטר 110 מ"מ כמות כרשום.

מרכזיה למאור

- תא מעבר ETTM במידות (100x120) ס"מ ובעומק 230 ס"מ (MANHOLE).
- תא מעבר CDM במידות (120x140) ס"מ ובעומק 230 ס"מ (MANHOLE).
- תא מעבר ETTM במידות (60x60) ס"מ ובעומק 100 ס"מ (HANDHOLE).
- תא מעבר CDM במידות (60x120) ס"מ ובעומק 100 ס"מ (HANDHOLE).

מהדורה	תאריך	תאור עדכון	יזום העדכון / אסמכתא	אישר

כל הזכויות שמורות לחברת כביש חוצה ישראל בע"מ.
אין לשכפל מסמך זה, לעשות בו שימוש או להפיצו ללא אישור בכתב.

חברת כביש חוצה ישראל בע"מ
מגדלי טויוטה
רח' יגאל אלון 65, ת"א
טל: 03-6255888

חל"א חברה למדידות והנדסה אזרחית (1985) בע"מ
רח' המצודה 27 א.ת. אזור מיקוד 58001
מדידות כבישים שדות תעופה עבודות פיתוח
טל: 03-556 5717
פקס: 03-556 5744
E-mail: halva@halva85.com

ספיר מרכז י.ר. בע"מ
תכנון תאום ופיקוח עבודות חשמל
רח' שבזי 10 קומה 4 יהוד 56231
טל': 03-9075866 פקס: 03-9075867
דוא"ל: sapir.center@gmail.com

מפתח גיליונות

פרוייקט:
כביש מהיר מס' 6
מחלף גבעת כח

שם התכנית:
אנדרטת אגרוף ורומח
תכנון תאורה
תנוחה

שלב תכנון	ראשוני/מוקדם (SD) ○	מתקדם (PD) ○	מפורט (DD) ●
מטרה	לעיון (FI) ○	לאישור (FA) ○	למכרז (FT) ●	לביצוע (FC) ○

מהדורה	תאריך	תכנן	שרטט	אישר
00	08/12/16	א.מ.	ד.ב.	א.מ.

מס' פרוייקט מתכנן: 6155 קנ"מ: 1 : 500

מס' פרוייקט חכ"י: AA-0006-3-000C

SHEET FILE NAME: SPR-EL-DP3-SLA0R461-DD-1620.dwg
PLOT FILE NAME: SPR-EL-DP3-SLA0R461-DD-1620-00.plt

SPR-EL-DP3-SLA0R461-DD-1620-00